


HU PSU
PENYERAHAN WARGA
PERUMAHAN BUMI MARINA EMAS

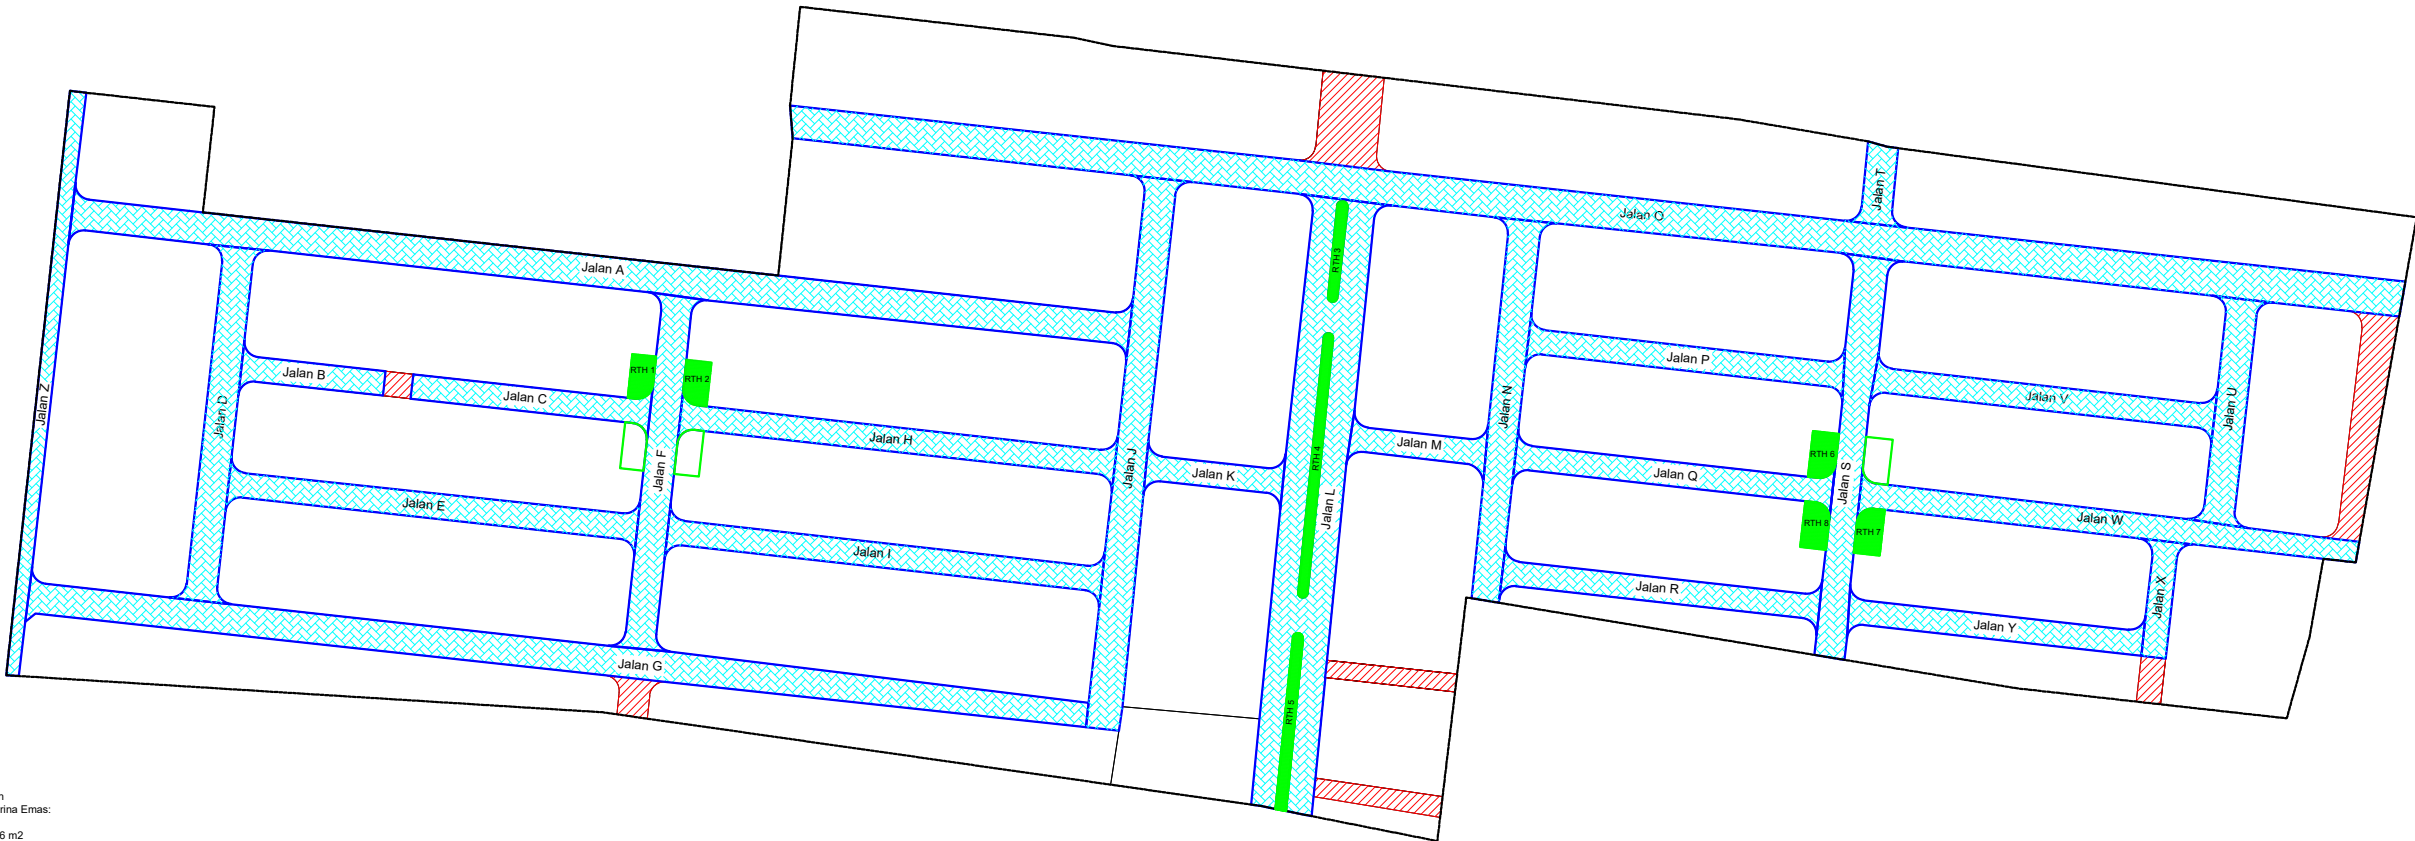

KETERANGAN
HU Jalan dan Saluran
Perumahan Bumi Marina Emas:

Jalan A	: 3540.16 m2
Jalan B	: 385.77 m2
Jalan C	: 635.33 m2
Jalan D	: 1180.54 m2
Jalan E	: 1119.23 m2
Jalan F	: 1173.52 m2
Jalan G	: 3304.24 m2
Jalan H	: 1156.95 m2
Jalan I	: 1155.85 m2
Jalan J	: 1880.35 m2
Jalan K	: 383.48 m2
Jalan L	: 3488.40 m2
Jalan M	: 383.32 m2
Jalan N	: 1234.13 m2
Jalan O	: 5770.03 m2
Jalan P	: 849.19 m2
Jalan Q	: 853.34 m2
Jalan R	: 853.55 m2
Jalan S	: 1292.42 m2
Jalan T	: 259.44 m2
Jalan U	: 757.51 m2
Jalan V	: 914.53 m2
Jalan W	: 1285.73 m2
Jalan X	: 314.45 m2
Jalan Y	: 786.94 m2
Jalan Z	: 916.49 m2

TOTAL : 35.884,89 m2

KETERANGAN
HU RTH
Perumahan Bumi Marina Emas:

RTH 1	: 105.89 m2
RTH 2	: 112.85 m2
RTH 3	: 117.14 m2
RTH 4	: 264.18 m2
RTH 5	: 191.98 m2
RTH 6	: 121.84 m2
RTH 7	: 122.81 m2
RTH 8	: 121.67 m2

TOTAL : 1.158,16 m2